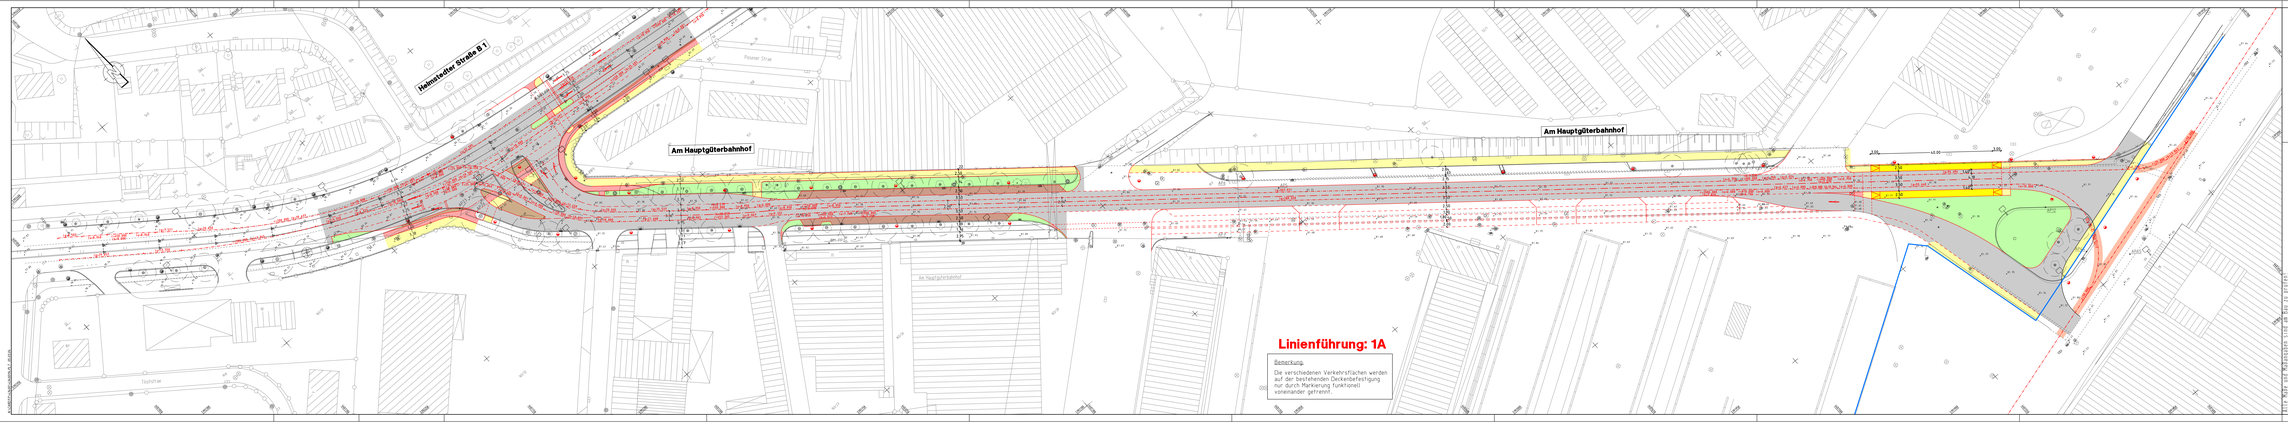

Legende:

- Schacht (eckig)
- Schacht (rund)
- Gully
- Schieber
- Hydrant
- Beleuchtung
- Verkehrszeichen
- Festpunkte
- Baum (vorhanden)
- Bestand
- +34.39 Bestandshöhen
- Fahrbahn
- Straßenbahn
- Straßenbahn (Rasengleis)
- Parkflächen
- Sicherheitsstreifen / sonstige Pflasterflächen
- Einfahrten
- Radweg
- Gehweg
- Grünfläche
- Fahrleitungsmasten

~ Vorplanung / Entwurfsplanung ~

Nr.	Art der Änderungen	Datum	Name

Die Erfassung erfolgte im ALK in amtlichen örtlichen geodätischen technische Lagung verbunden bei der. B/M CONSULT Gmbh
Anfertigung und Verwendung der Zeichnung über den Rahmen der vertraglichen Aufgabenstellung bedarfsweise die schriftliche Zustimmung des Auftraggeber zu Erstellungsrecht

Ihre Braunschweiger Verkehrs-AG

Braunschweiger Verkehrs-AG
Carl-Miele-Straße 4
38023 Braunschweig

B/M CONSULT
Beratungsgesellschaft für Bahnanlagen mbH
Braunschweig / Magdeburg

Maßstab: 1500
Plangröße: 841x297 (1/2a4)

Walter Hoy 22 38112 Braunschweig Tel.: 05311 - 214251 Fax.: 05311 - 214230
Zu Grünen Straße 127 39116 Maile (Sachs) Tel.: 0341 - 3400177 Fax.: 0341 - 3400178

Bearbeitet:	03/2006	Zeichnen	Zeichnen
gezeichnet:	03/2006	Wenck	Wenck
geprüft:	03/2006	Kerbler	Kerbler
Planungsstand:	24.02.06		
Planfarbe:	05.03.06		

Projekt: **Stadtbahn-Betriebshof Braunschweig**
Strab- Trasse Helmstedter Straße bis Hauptgüterbahnhof

Teilabschnitt:
Erschließung " Am Hauptgüterbahnhof "

Projektplan:
Lageplan Linienführung 1A

Reg. Nr.: 4340011A.PL1

Gezeichnet